

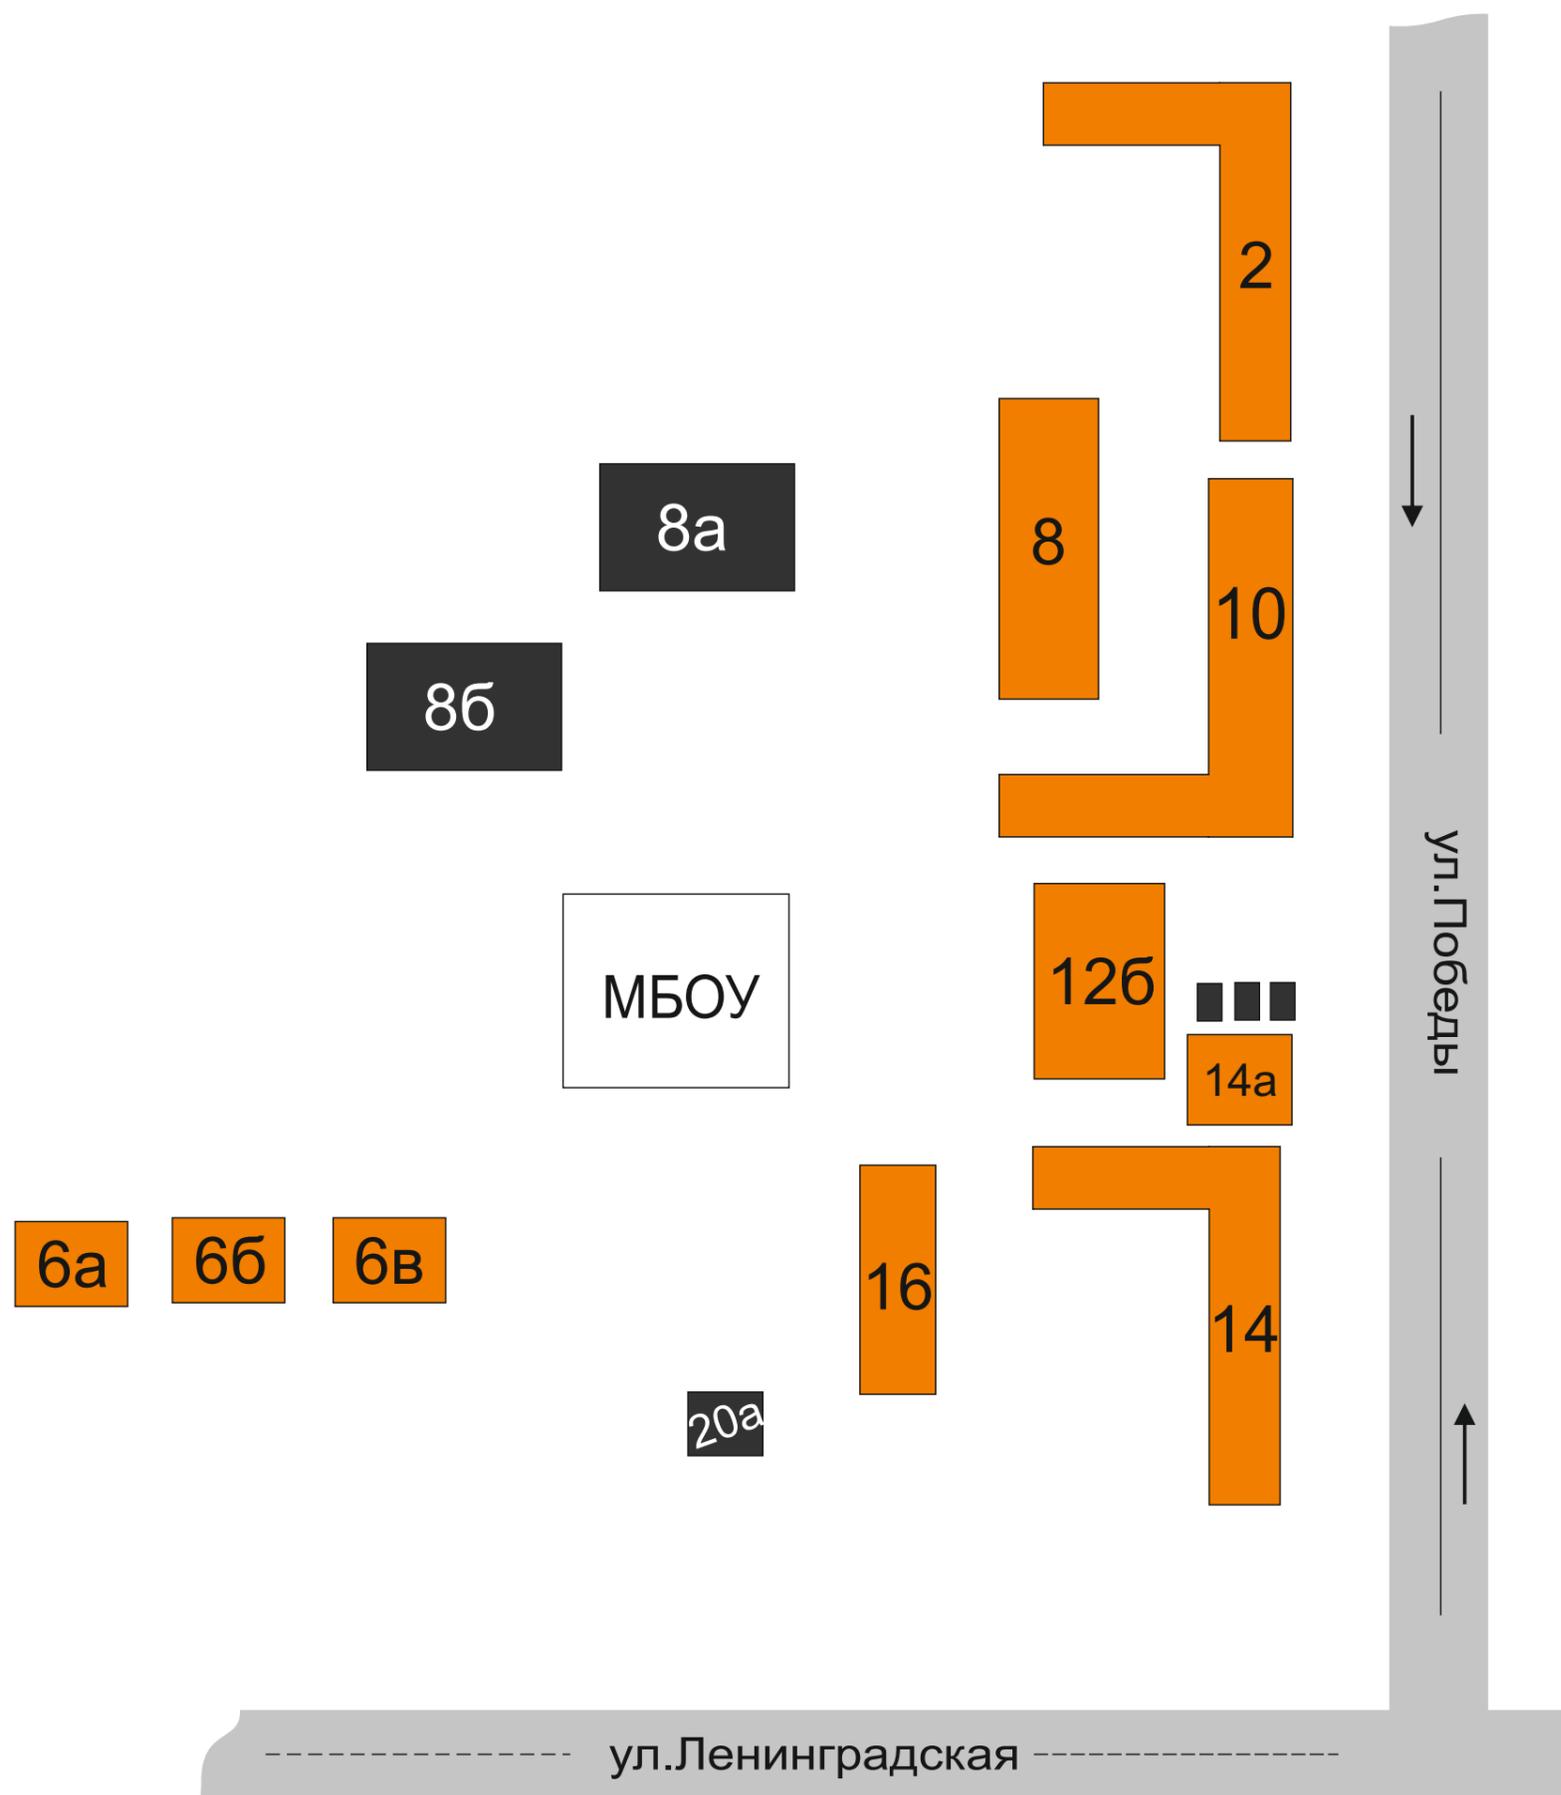
 


План-схема расположения МБОУ «Средняя общеобразовательная школа №198» ул.Победы,12а.

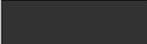

-  МБОУ «Средняя общеобразовательная школа №198»
-  Жилая застройка
-  Постройка
-  Проезжая часть

Транспортные и пешеходные потоки в районе МБОУ «Средняя общеобразовательная школа №198» ул.Победы,12а.

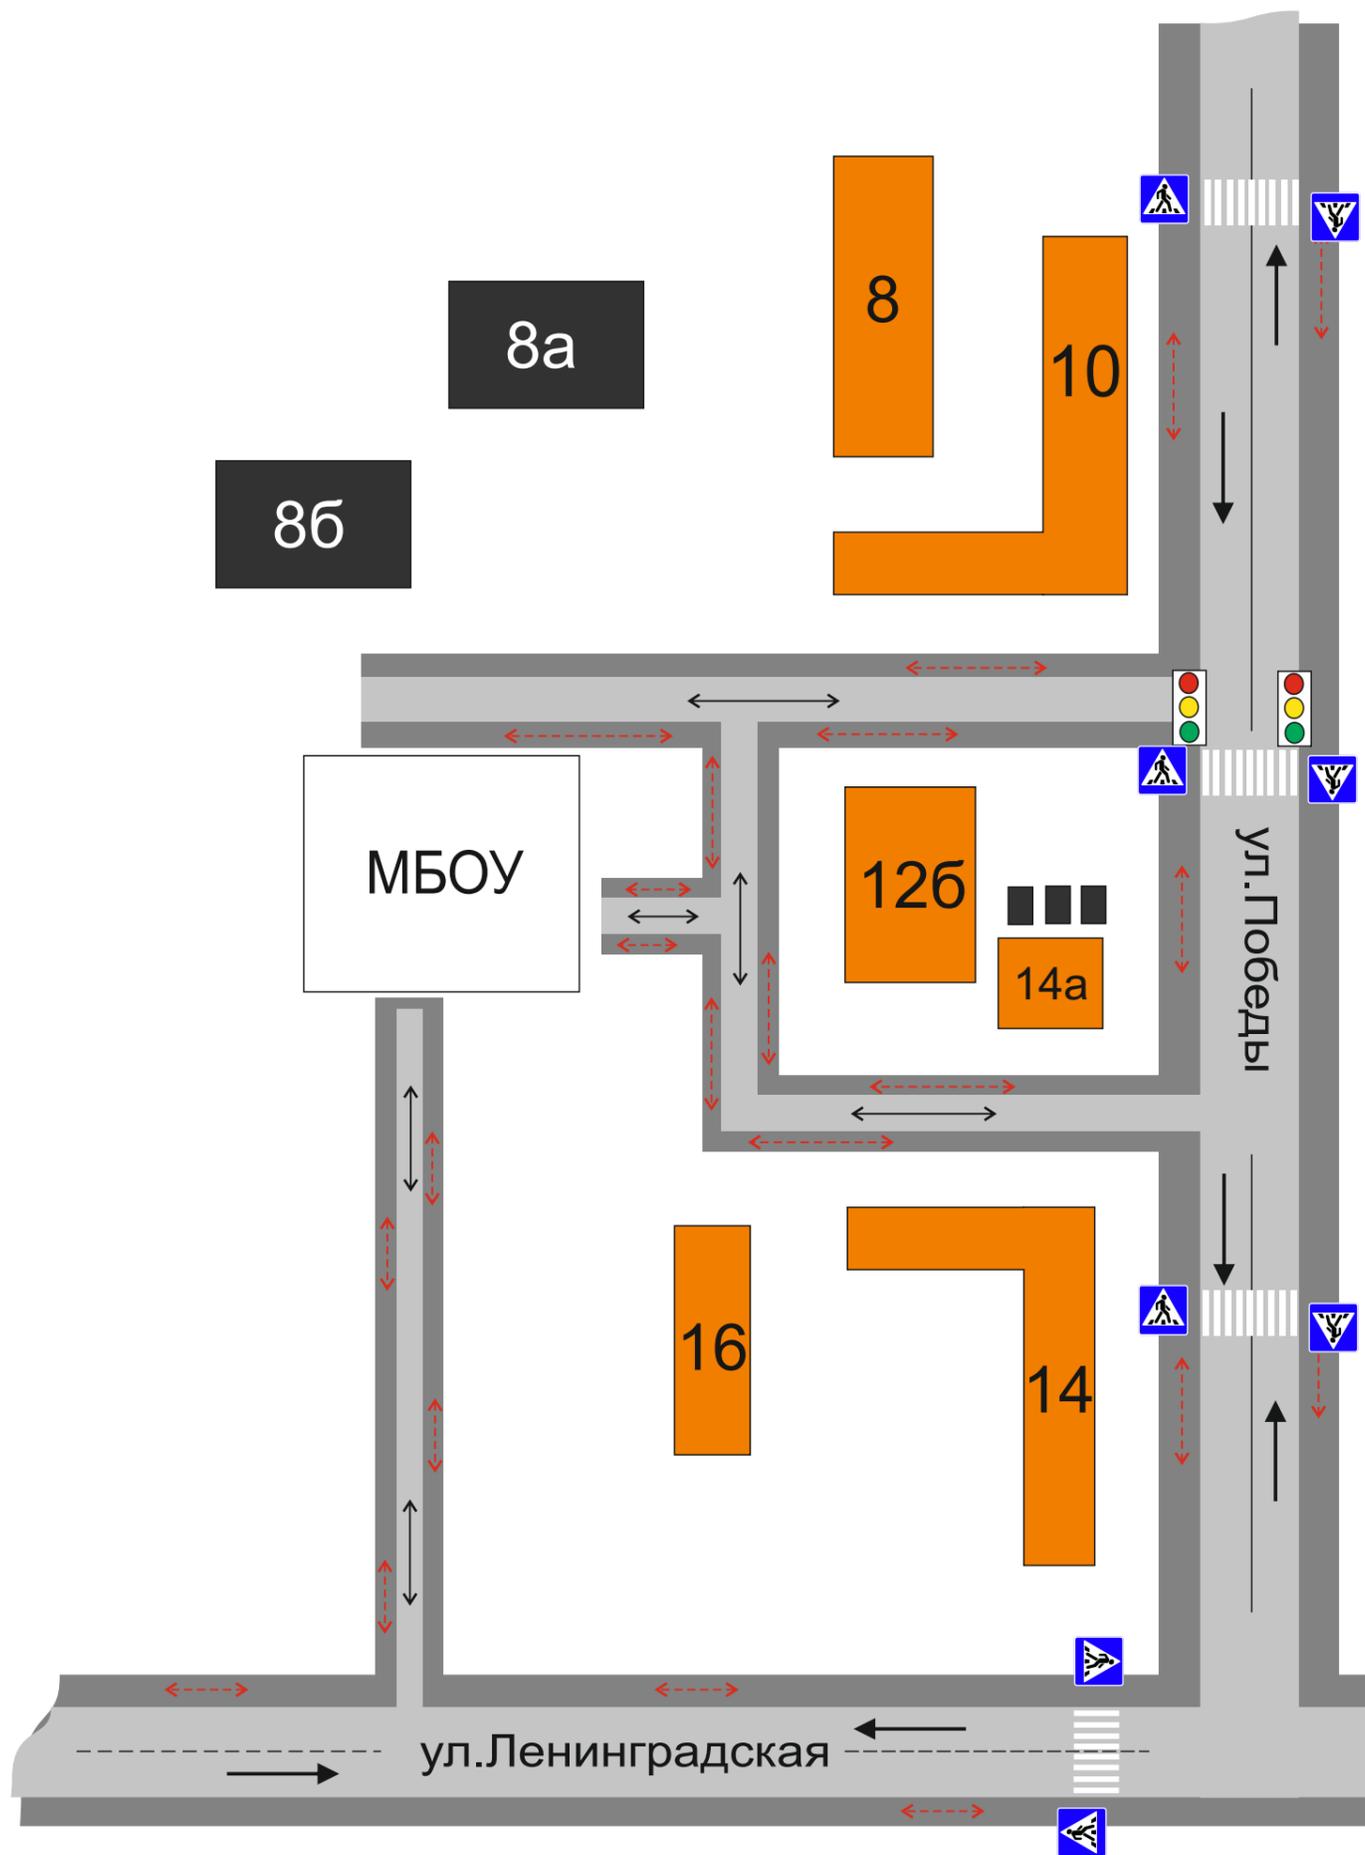


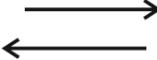
- | | | | |
|---|---|---|-------------------------------|
|  | МБОУ «Средняя общеобразовательная школа №198» |  | движение транспортных средств |
|  | Жилая застройка |  | движение пешеходов |
|  | Тротуар |  | светофор |
|  | Проезжая часть | | |


Схема организации дорожного движения в непосредственной близости от МБОУ «СОШ №198»

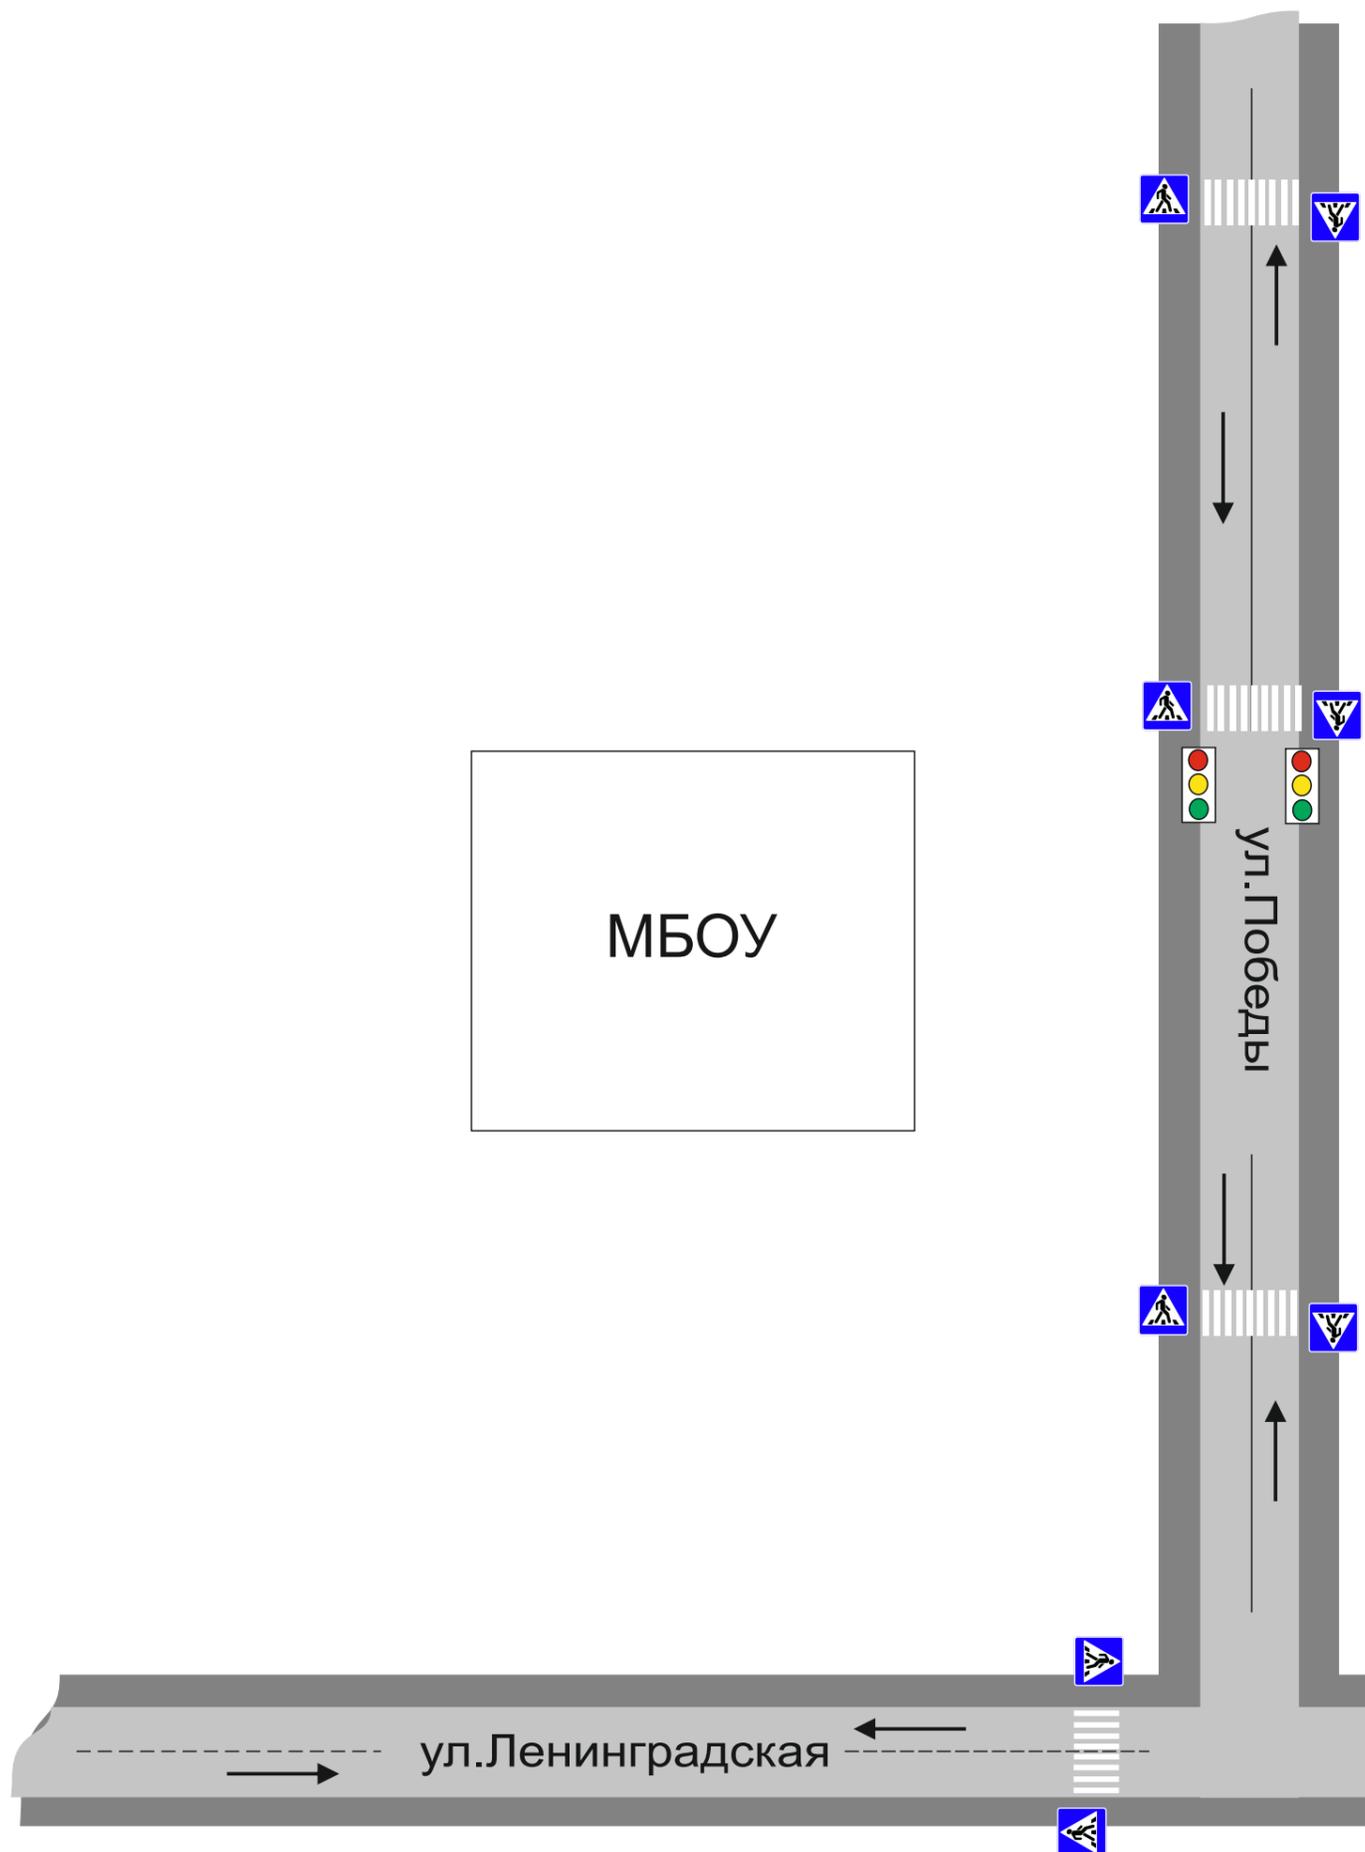


-  МБОУ «Средняя общеобразовательная школа №198»
-  постройки
-  проезжая часть
-  тротуар
-  направление движения транспортного потока

-  светофор

Схема организации дорожного движения в непосредственной близости от МБОУ «СОШ №198» и маршрут движения детей от остановок маршрутных транспортных средств

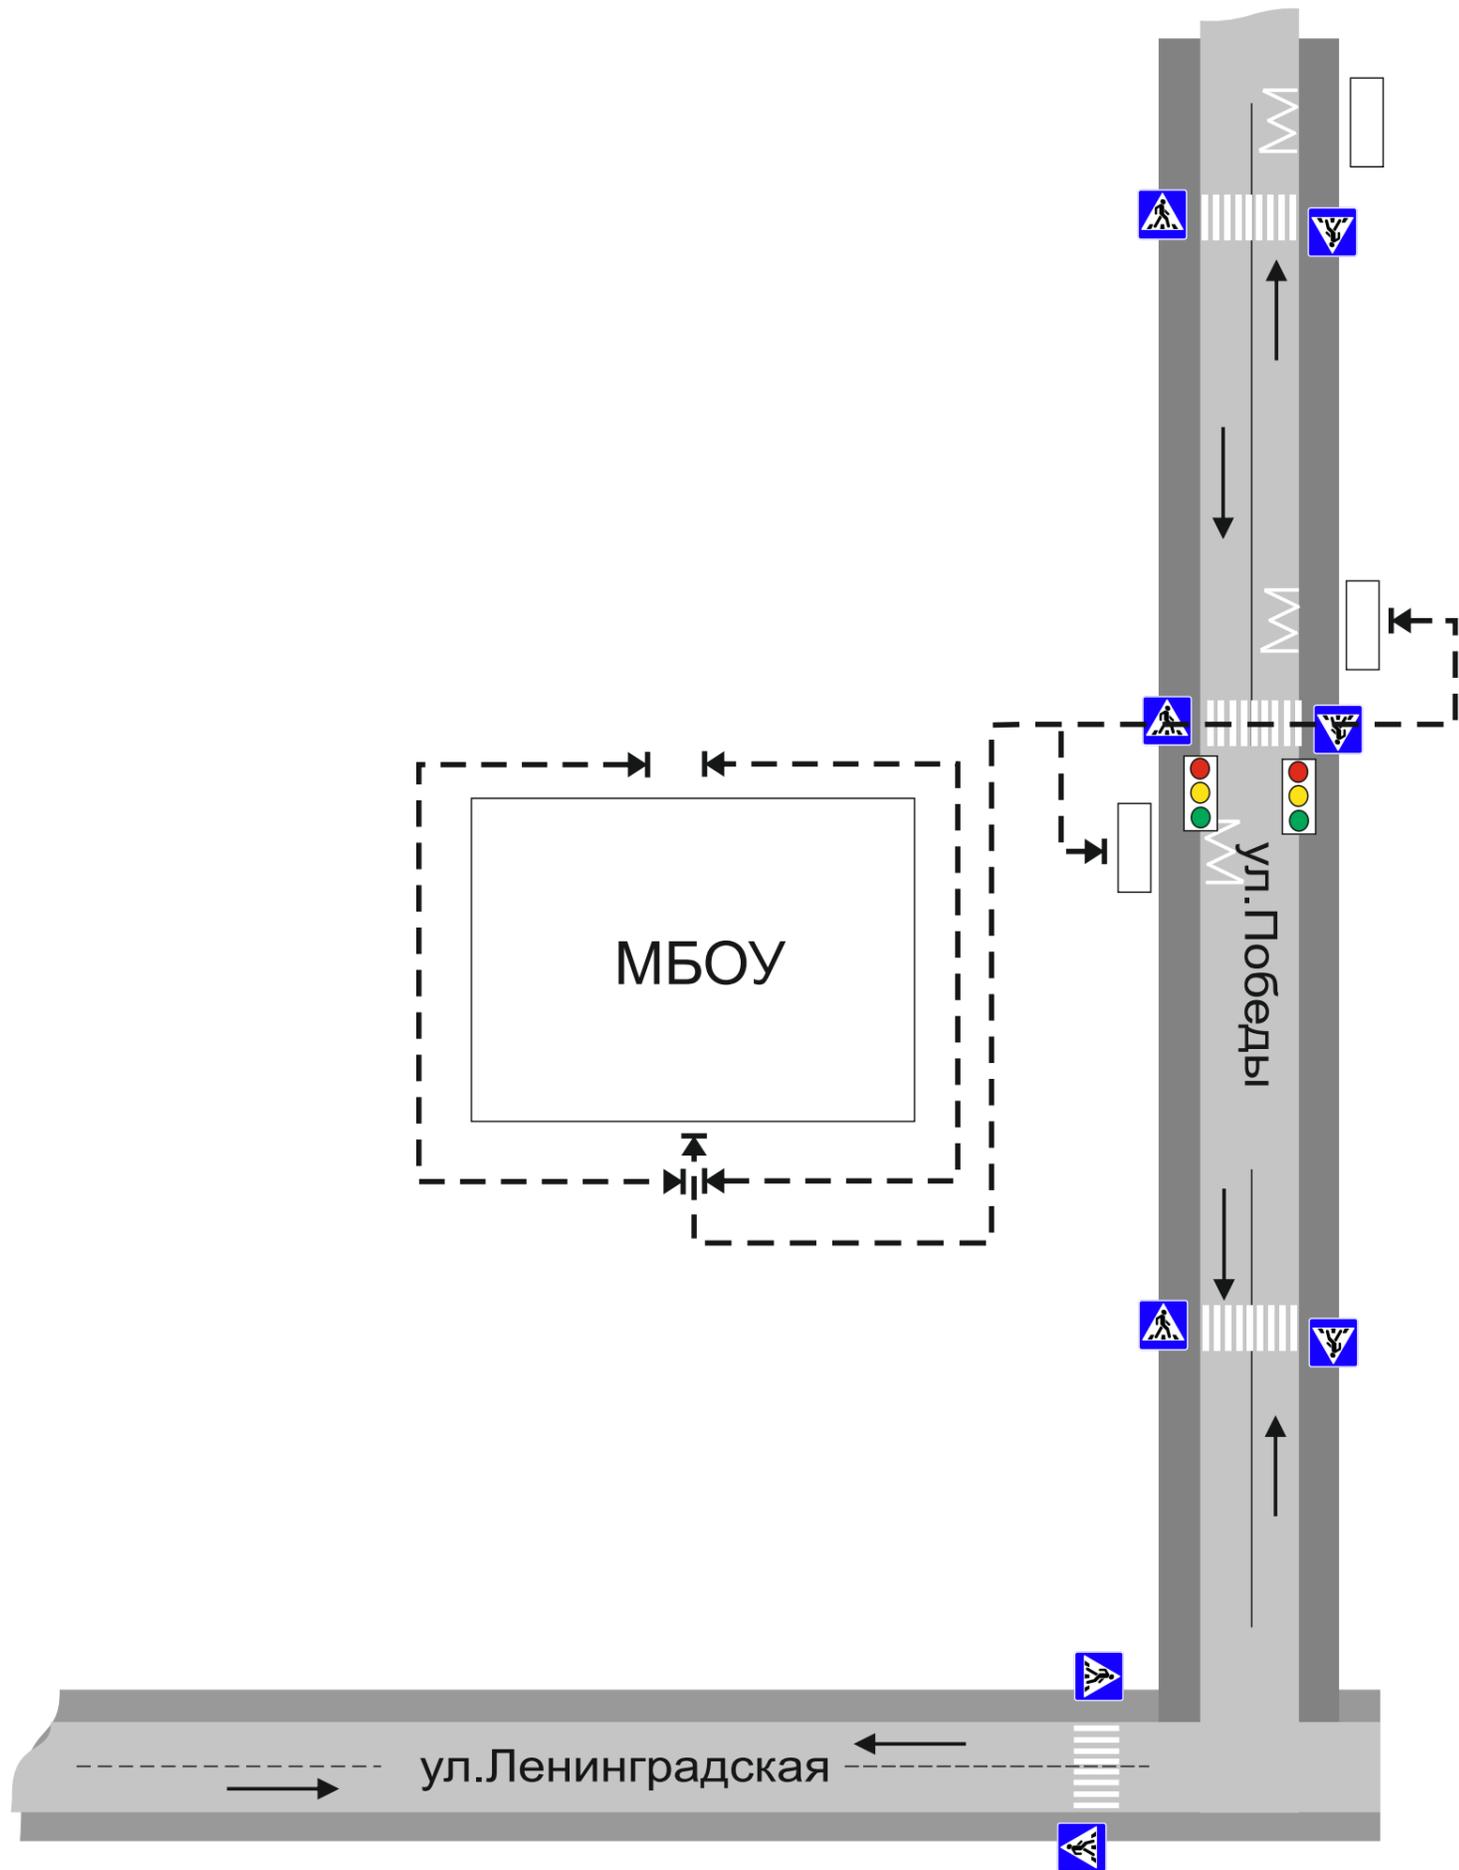

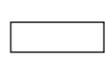- | | | | |
|---|---|---|---|
|  | МБОУ «Средняя общеобразовательная школа №198» |  | направление движения транспортного потока |
|  | проезжая часть |  | направление движения детей |
|  | тротуар |  | светофор |